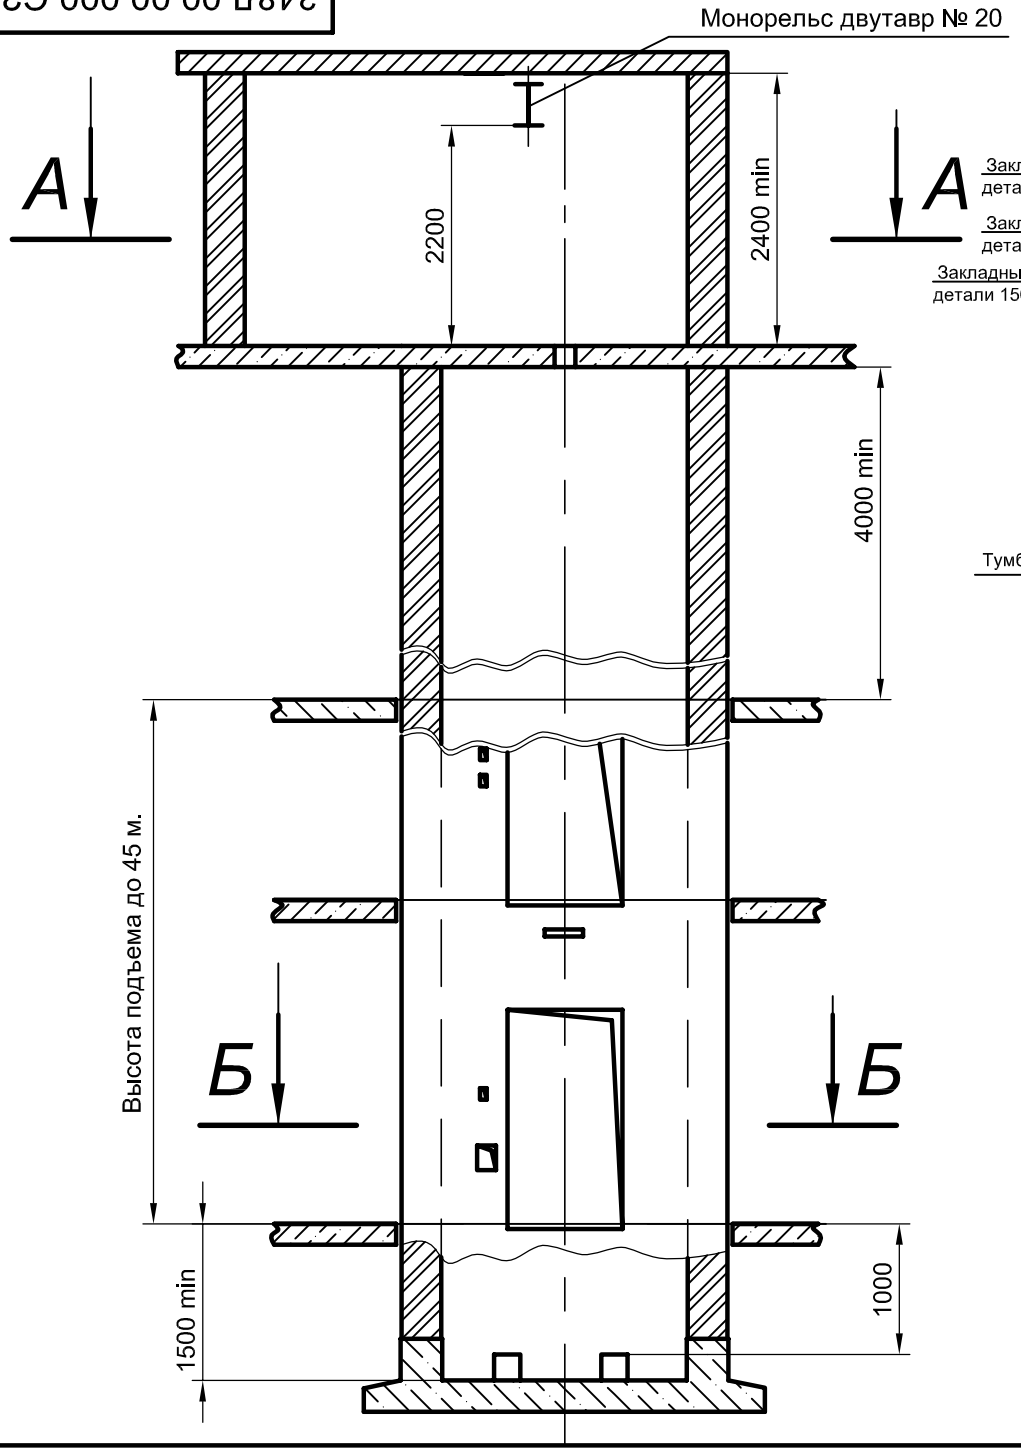

Б-Б (1.50)

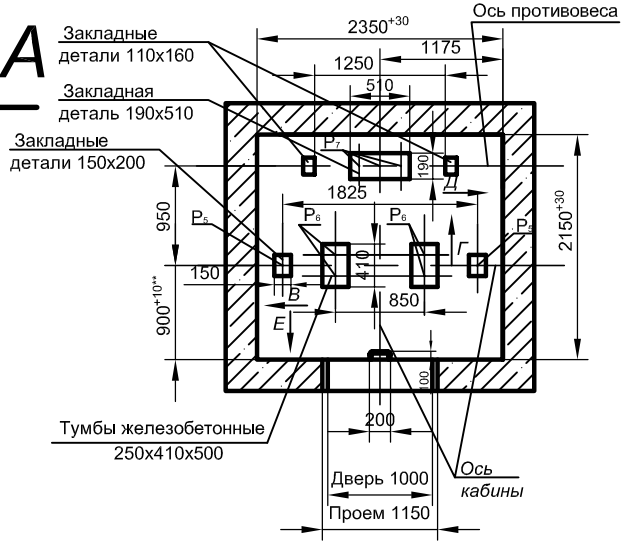

Таблица нагрузок на строительную часть от лифтовой установки			
Обозн. нагр.	Нагр., Н.	Схема действия сил	Прим.
P_1^1	17500	На опоры привода А-А	Постоянные нагрузки
P_1^2	16280		
P_1^3	25490		
P_1^4	51000		
P_1^{1*}	26000		Кратковременные нагрузки при посадке кабины на ловители
P_1^{2*}	32560		
P_1^{3*}	50980		
P_1^{4*}	88000		
P_2	4200	На закладные детали	
P_3	1600		
P_4	3500		
P_5	48000	На пяту направляющих на площадь 110х140	Нагрузки действующие разновременно и аварийно
P_6	22000	На буфер кабины на площадь 160х160	
P_7	19000	На буфер противовеса на площадь 160х160	
P_8	2000	На крепление дверей в плоскости стены	Постоянные нагрузки
P_9	Нагрузки возникающие при монтаже по ГОСТ 24258-80		
* Нагрузка, возникающая в случае опирания направляющих на пол приямка			

1. Размеры для справок.
2. Шаг закладных деталей крепления направляющих не более 1500 мм.
3. При высоте этажа 3600 мм и более предусмотреть дополнительные отверстия под настилы (обозначены пунктиром) с учетом того, чтобы расстояния между отверстиями по высоте было бы не менее 1800 мм и не более 2500 мм.
4. При высоте этажа 2800 мм допускается вместо двух пар закладных деталей для крепления дверей шахты установить одну пару закладных деталей, сохранив привязку 100 мм от отметки пола остановки до верха закладных деталей, размер 150 мм увеличить до 300 мм.
5. При толщине передней стены кирпичной шахты 250 мм и менее, для установки вызывных аппаратов выполнить только сквозные отверстия.
6. Для крепления электроразводок следует установить 9 закладных деталей размером 70х70 мм по периметру стен приямка, на высоте 500 мм от пола приямка и с шагом 950 мм.
8. * При необходимости установки дверей шахты с огнестойкостью EI-60 обеспечить размер 915 +10 мм.
9. Возможна установка светового табло на каждом этаже.

Изм	Лист.	N докум.	Подп.	Дата	348Д.00.00.000 СЗ			
Разработ.		Иванов			Лифт пассажирский г/п 1000 кг V=1,0 м/с	Лит.	Масса	Масштаб 1:100
Провер.		Иванов				Лист	Листов 3	
Утверд.		Сумин			Противовес сзади	ОАО "КМЗ"		

Развертка стен шахты (1:50)

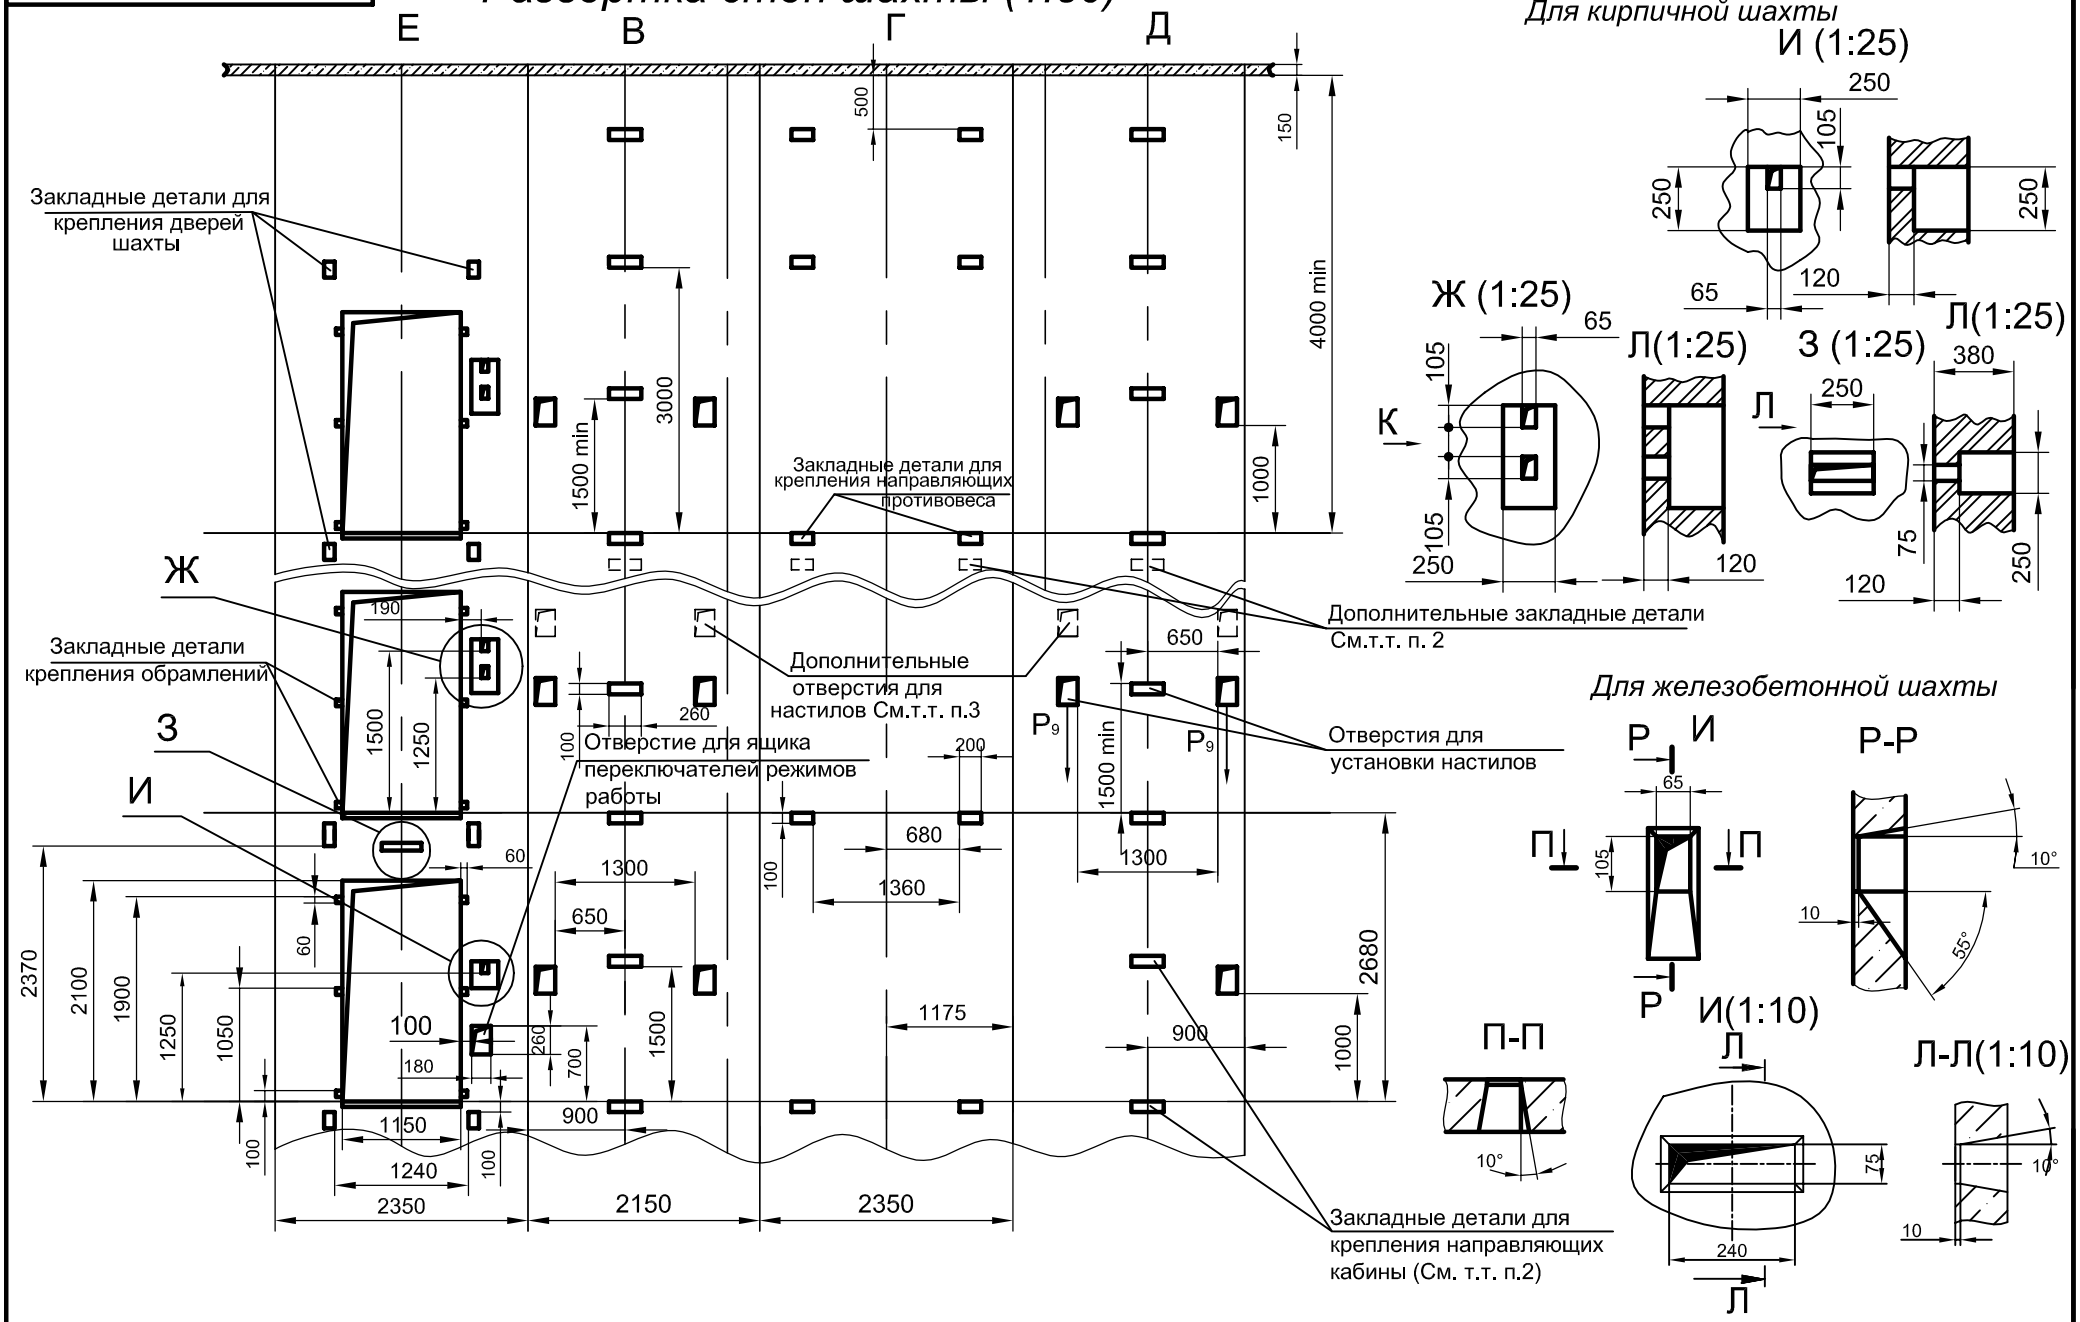

Изм. Лист.	N докум.	Подп.	Дата	348Д.00.00.000 СЗ	Лист 2

А-А (1:50)

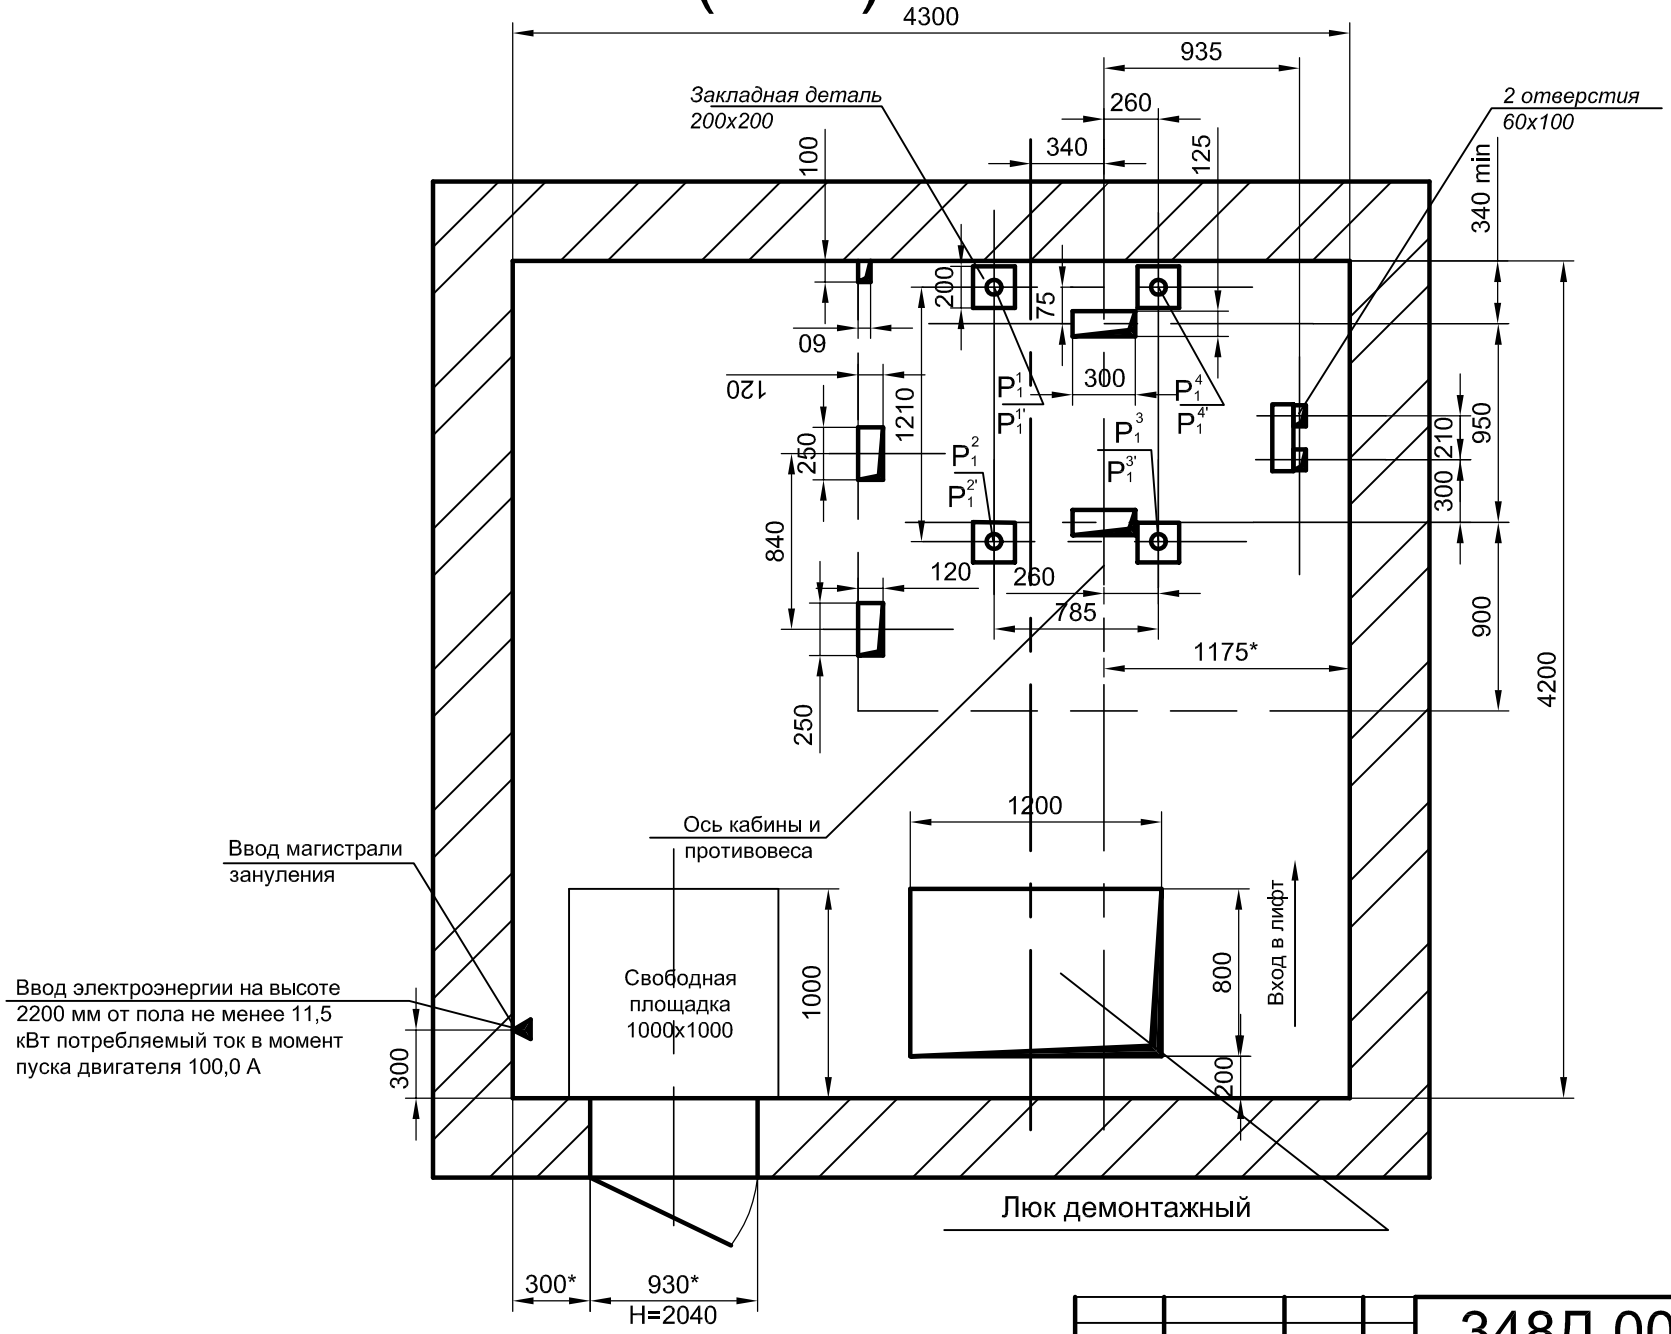

Изм.	Лист.	N докум.	Подп.	Дата	348Д.00.00.000 СЗ	Лист 3